

ΕΦΗΜΕΡΙΣ ΤΗΣ ΚΥΒΕΡΝΗΣΕΩΣ
ΤΗΣ ΕΛΛΗΝΙΚΗΣ ΔΗΜΟΚΡΑΤΙΑΣ

ΕΝ ΑΘΗΝΑΙΣ ΤΗι 2 ΝΟΕΜΒΡΙΟΥ 1978 | ΤΕΥΧΟΣ ΤΕΤΑΡΤΟΝ | ΑΡΙΘΜΟΣ ΦΥΛΛΟΥ 565

ΠΕΡΙΕΧΟΜΕΝΑ

ΑΠΑΛΛΟΤΡΙΩΣΕΙΣ

ΑΠΟΦΑΣΕΙΣ

ΠΟΛΕΟΔΟΜΙΑ

ΑΠΟΦΑΣΕΙΣ

ΑΝΑΚΟΙΝΩΣΕΙΣ

ΑΠΑΛΛΟΤΡΙΩΣΕΙΣ

ΑΠΟΦΑΣΕΙΣ

Ἀριθ. Σ. 6707/4064 (1)

Περὶ ἀναγκαστικῆς ἀπαλλοτριώσεως κτημάτων στὴν περιοχὴ τοῦ Νομοῦ Βοιωτίας γιὰ τὴ βελτίωση τῆς χαράξεως καὶ τὸ διπλασιασμὸ τῆς σιδηροδρομικῆς γραμμῆς Οἰνόης — Τιθορέας, μεταξὺ Σφιγγὸς καὶ Ἁλιάρτου.

ΟΙ ΥΠΟΥΡΓΟΙ
ΟΙΚΟΝΟΜΙΚΩΝ ΚΑΙ ΣΥΓΚΟΙΝΩΝΙΩΝ

Ἔχοντας ὑπόψη:

1) Τὶς διατάξεις τοῦ Ν. Δ/τος 797/1971 «περὶ ἀναγκαστικῆς ἀπαλλοτριώσεως», σὲ συνδυασμὸ μὲ τὶς διατάξεις τοῦ Β. Δ/τος 139/1971 «περὶ τῆς ἁρμοδιότητος τῶν Νομαρχῶν πρὸς κήρυξιν ἀναγκαστικῶν τινων ἀπαλλοτριώσεων».

2) Τὶς διατάξεις τοῦ ἄρθρου 7 παρ. 1 τοῦ Β. Δ/τος 532/1972 «περὶ κωδικοποιήσεως εἰς ἑνιαῖον κείμενον τῶν περὶ ἱδρύσεως τοῦ Ο.Σ.Ε. ἰσχυουσῶν διατάξεων», ἀποφασίζουμε:

Κηρύσσουμε τὴν ἀναγκαστικὴ ἀπαλλοτρίωση, λόγῳ δημοσίας ὠφέλειας καὶ εἰδικότερα γιὰ τὴ βελτίωση τῆς χαράξεως καὶ τὸ διπλασιασμὸ τῆς σιδηροδρομικῆς γραμμῆς Οἰνόης — Τιθορέας, μεταξὺ Σφιγγὸς καὶ Ἁλιάρτου (χ.θ. 111+195 ἕως 121+085), ἐκτάσεως ἐμβαδοῦ 219.091 μ², ποὺ φαίνεται στὰ κτηματολογικὰ διαγράμματα τοῦ Ὀργανισμοῦ Σιδηροδρόμων Ἑλλάδος 622/6.2.78 καὶ 622Α/6.2.78 καὶ στοὺς ἐπ' αὐτῶν κτηματολογικοὺς πίνακες, θεωρημένα ἀπὸ τὸ Γενικὸ Διευθυντὴ τοῦ Ὑπουργείου Συγκοινωνιῶν ἀπὸ 4.5.78.

Στὴν ἔκταση ποὺ ἀπαλλοτριώνεται προβάλλουν δικαιώματα κυριότητος οἱ: 1) Θεοδοσίου Σπυρίδων τοῦ Κων/νου, 2) Τσέλος Εὐθύμιος τοῦ Δημητρίου κλπ.

Ἡ ἀπαλλοτρίωση κηρύσσεται ὑπὲρ τοῦ Ὀργανισμοῦ Σιδηροδρόμων Ἑλλάδος Α.Ε. καὶ μὲ δαπάνη του.

Ἡ ἀπόφαση αὐτὴ νὰ δημοσιευθεῖ στὴν Ἐφημερίδα τῆς Κυβερνήσεως.

Ἀθῆναι, 14 Ὀκτωβρίου 1978

ΟΙ ΥΠΟΥΡΓΟΙ

ΟΙΚΟΝΟΜΙΚΩΝ ΥΦΥΠΟΥΡΓΟΣ — ΣΥΓΚΟΙΝΩΝΙΩΝ

ΠΑΝΑΓΙΩΤΗΣ ΜΠΟΚΟΒΟΣ — ΑΛΕΞ. ΠΑΠΑΔΟΓΓΟΝΑΣ

Ἀριθ. 59209/8442/2753 (2)

Περὶ ἀναγκαστικῆς ἀπαλλοτριώσεως ξένης ἀκινήτου ἰδιοκτησίας, ἀναγκαιούσης διὰ τὴν ἐκμετάλλευση τοῦ δημοσίου λιγνιτωρυχείου «Βεύης», ὑπὸ τῆς Α.Ε. «ΒΙΟΛΙΓΝΙΤ».

Ο ΥΠΟΥΡΓΟΣ ΒΙΟΜΗΧΑΝΙΑΣ ΚΑΙ ΕΝΕΡΓΕΙΑΣ

Ἔχοντες ὑπόψη:

1. Τὶς διατάξεις τῶν ἄρθρων 128 ἕως 138 τοῦ Ν.Δ. 210/1973 «περὶ Μεταλλευτικοῦ Κώδικος», τοῦ ἄρθρου 20 τοῦ Ν. 274/1976 «περὶ τροποποιήσεως τοῦ Μεταλλευτικοῦ Κώδικος», τοῦ Ν.Δ. 797/1971 «περὶ ἀναγκαστικῶν ἀπαλλοτριώσεων», καθὼς ἐπίσης καὶ τὶς διατάξεις τοῦ Ν.Δ. 180/1974, σὲ συνδυασμὸ μὲ τὶς διατάξεις τοῦ Ν. 400/1976 «περὶ Ὑπουργικοῦ Συμβουλίου καὶ Ὑπουργείων».

2. Τὴν ὑπ' ἀριθ. 78077/8358/14.12.1977 ἀπόφαση τοῦ Πρωθυπουργοῦ καὶ τοῦ Ὑπουργοῦ Βιομηχανίας καὶ Ἐνεργείας (ΦΕΚ 1295/τ. Β'/16.12.1977) «περὶ ἀναθέσεως ἁρμοδιοτήτων εἰς τὸν Ὑφυπουργὸν Βιομηχανίας καὶ Ἐνεργείας».

3. Τὴν ἀπὸ 12.6.1978 αἴτηση τῆς ἐνταῦθα (ὁδὸς Ὁμήρου 58) ἑδρευούσης Ἀνωνύμου Ἑταιρείας ὑπὸ τὴν ἐπωνυμίαν «ΒΙΟΛΙΓΝΙΤ Α.Ε. ΜΕΤΑΛΛΕΥΤΙΚΑΙ ΚΑΙ ΒΙΟΜΗΧΑΝΙΚΑΙ - ΕΠΙΧΕΙΡΗΣΕΙΣ», καθὼς καὶ τὴν ἀπὸ 3.8.1978 συμπληρωματικὴ αἴτηση αὐτῆς, περὶ ἀναγκαστικῆς ἀπαλλοτριώσεως, ὑπὲρ τοῦ Δημοσίου καὶ μὲ δαπάνες αὐτῆς, ξένης ἀκινήτου ἰδιοκτησίας, συνολικοῦ ἐμβαδοῦ 66.626,293 μ2, κειμένης εἰς τὴν θέση «Δέρβενο» τῆς κτηματικῆς περιοχῆς Κοινότητος Βεύης - Φλωρίνης, ἀναγκαιούσης, εἰς τὴν Ἑταιρεία, διὰ τὴν ἐξυπηρέτησή τῆς ἐκμεταλλεύσεως τοῦ ὑπ' αὐτῆς μεμισθωμένου, δυνάμει τοῦ ὑπ' ἀριθ. 10031/23.9.1935 συμβολαίου τοῦ Συμβολαιογράφου Ἀθηνῶν Δημ. Ἰωάν. Χρόνη, δημοσίου λιγνιτωρυχείου «Βεύης» καὶ συγκεκριμένως, διὰ τὴν ἀποκάλυψη καὶ ἐξόρυξη ἀξιολόγου κοιτάσματος λιγνίτου, κατασκευὴ ὁδῶν προσπελάσεως καὶ πλατειῶν, καθὼς καὶ ἄλλων ἔργων συναφῶν μὲ τὴν ἐπιφανειακὴ ἐκμετάλλευση τοῦ κοιτάσματος λιγνίτου τοῦ μεταλλείου. Αἱ ὡς ἄνω αἰτήσεις τῆς Ἑταιρείας συνοδεύονται μὲ ὅλα τὰ ὑπὸ τοῦ ἄρθρου 131, παρ. 2 τοῦ ἀνωτέρω Ν.Δ. 210/1973 προβλεπόμενα παραστατικὰ στοιχεῖα.

4. Τὴν ὑπ' ἀριθ. 3197/17.8.1978 Ἔκθεση τοῦ Ἐπιθεωρητοῦ Μεταλλείων Βορείου Ἑλλάδος, καθὼς καὶ τὴν ὑπ' ἀριθ. 3550/18.9.1978 συμπληρωματικὴ αὐτοῦ ἔκθεση, διὰ τῶν ὁποίων προτείνει τὴν κήρυξη τῆς ἀναγκαστικῆς ἀπαλλοτριώσεως τῆς ὡς ἄνω ξένης ἀκινήτου ἰδιοκτησίας, συνολικοῦ ἐμβαδοῦ ἀνερχομένου, βάσει τῶν συντεταγμένων ὁρίων τῆς αἰτουμένης πρὸς ἀπαλλοτρίωση ἐκτάσεως, κατὰ τὴν ἀναλυτικὴ μέθοδον εὑρέσεως τούτου ὑπὸ τοῦ αὐτοῦ Ἐπιθεωρητοῦ Μεταλλείων, εἰς 66.759,94 μ2 καὶ οὐχὶ εἰς 66.626,293 ὅπως ἀναγράφεται εἰς τήν, ὡς ἄνω, ἀπὸ 12.6.1978, αἴτηση τῆς Ἑταιρείας. Κατὰ τὴν ἀνωτέρω Ἔκθεση τοῦ Ἐπιθεωρητοῦ κρίνεται ὡς ἀναγκαιοῦσα, εἰς τὴν Ἑταιρεία, ἡ ὡς ἄνω ξένη ἀκίνητος ἰδιοκτησία, διὰ τὴν κατασκευὴ τῶν προαναφερθέντων ἔργων πρὸς ἐξυπηρέτηση τῆς ἐκμεταλλεύσεως τοῦ προαναφερθέντος δημοσίου μεταλλείου λιγνίτου, ἀποφασίζομεν:

Ἀποδεχόμεθα τὴν ἀπὸ 12.6.1978 αἴτηση τῆς ἐνταῦθα (ὁδὸς Ὁμήρου 58) ἑδρευούσης Ἀνωνύμου Ἑταιρείας ὑπὸ τὴν ἐπωνυμία «ΒΙΟΛΙΓΝΙΤ Α.Ε. ΜΕΤΑΛΛΕΥΤΙΚΑΙ ΚΑΙ ΒΙΟΜΗΧΑΝΙΚΑΙ ΕΠΙΧΕΙΡΗΣΕΙΣ», ὅπως αὐτὴ συνεπληρώθη διὰ τῆς ἀπὸ 3.8.1978 αἰτήσεώς της, καὶ κηρύσσουμε τήν, ὑπὲρ τοῦ Δημοσίου καὶ μὲ δαπάνες αὐτῆς, ἀναγκαστικὴ ἀπαλλοτρίωση ξένης ἀκινήτου ἰδιοκτησίας, συνολικοῦ ἐμβαδοῦ, κατὰ τὰ εἰς τὴν παράγραφο 4 τοῦ σκεπτικοῦ τῆς παρούσης διαλαμβανόμενα, ἑξήντα ἕξ χιλιάδων ἑπτακοσίων πενήντα ἐννέα καὶ 94/100 (66.759,94) τετρ. μέτρων, κειμένης εἰς τὴν θέση «ΔΕΡΒΕΝΟ» τῆς κτηματικῆς περιοχῆς Κοινότητος Βεύης Φλωρίνης, ἀναγκαιούσης, εἰς τὴν Ἑταιρεία, διὰ τὴν ἐξυπηρέτηση τῆς ἐκμεταλλεύσεως τοῦ ὑπ' αὐτῆς μεμισθωμένου δημοσίου λιγνιτωρυχείου «Βεύης» Νομοῦ Φλωρίνης καὶ συγκεκριμένως, διὰ τὴν ἀποκάλυψη καὶ ἐξόρυξη λιγνίτου, κατασκευὴ ὁδῶν προσπελάσεως, πλατειῶν καὶ λοιπῶν ἔργων, συναφῶν μὲ τὴν ἐπιφανειακὴ ἐκμετάλλευση τοῦ κοιτάσματος λιγνίτου τοῦ μεταλλείου. Τὰ ὅρια τῆς ἀπαλλοτριουμένης ξένης ἀκινήτου ἰδιοκτησίας καθορίζονται διὰ συντεταγμένων εἰς τήν, ὡς ἄνω, ἀπὸ 18.9.1978 συμπληρωματικὴν Ἔκθεση τοῦ ἁρμοδίου Ἐπιθεωρητοῦ Μεταλλείων Βορείου Ἑλλάδος καὶ εἰς τό, ὑπὸ τοῦ Μηχανικοῦ - Μεταλλουργοῦ Γεωργίου Κ. Μεσσήνη, συνταχθὲν τὴν 2.8.1978 ἀντίγραφο σχεδιαγράμματος, ἐκ τοῦ Κτηματολογίου Κοινότητος Βεύης, ὑπὸ κλίμακα 1 : 2000 καὶ θεωρηθὲν ὑπὸ τοῦ αὐτοῦ, ὡς ἄνω, Ἐπιθεωρητοῦ Μεταλλείων τὴν 17.8.1978, λαβὸν ἀριθμὸν πρωτοκόλλου 3197/1978. Οἱ συντεταγμένες τῶν ὁρίων ἀναφέρονται εἰς τὸ κέντρο φύλλου τοῦ ἐπιτελικοῦ χάρτη «ΦΛΩΡΙΝΑ» κλιμ. 1 : 100.000 L - 40° 45' Μ = - 2° 15'.

Ἡ παροῦσα δημοσιευθήτω διὰ τῆς Ἐφημερίδος τῆς Κυβερνήσεως.

Ἐν Ἀθήναις τῇ 14 Ὀκτωβρίου 1978.

Ο ΥΦΥΠΟΥΡΓΟΣ

ΜΙΧΑΗΛ ΠΡΩΤΟΠΑΠΑΔΑΚΗΣ

Ἀριθ. ΕΦ. 9645 (3)

Περὶ συμπληρωματικῆς ἀναγκαστικῆς ἀπαλλοτριώσεως ὀρυχείου περιοχῆς Γραικικοῦ—Κουκουλίων Νομοῦ Ἄρτης.

Ο ΝΟΜΑΡΧΗΣ ΑΡΤΗΣ

Ἔχοντες ὑπ' ὄψει:

1. Τὰς διατάξεις τοῦ ὑπ' ἀριθ. 797/71 Ν.Δ. «περὶ ἀναγκαστικῶν ἀπαλλοτριώσεων».
2. Τὰς διατάξεις τοῦ ὑπ' ἀριθ. 139/1971 Β.Δ. «περὶ τῆς ἁρμοδιότητος τῶν Νομαρχῶν» πρὸς κήρυξιν ἀναγκαστικῶν τινων ἀπαλλοτριώσεων.
3. Τὴν ὑπ' ἀριθ. 29/3.10.78 ἀπόφασιν τοῦ Διοικητικοῦ Συμβουλίου τοῦ Νομαρχιακοῦ Ταμείου Ἄρτης, νομίμως κυρωθεῖσαν διὰ τῆς ὑπ' ἀριθ. ΤΥ. 7185/9.10.78 ἀποφάσεως τῆς Νομαρχίας Ἄρτης περὶ ἀναγκαστικῆς ἀπαλλοτριώσεως τοῦ ἐν θέματι τμήματος.
4. Τὰς διατάξεις τοῦ ἄρθρου 23 τοῦ ἀπὸ 23.11.1929 Διατάγματος «περὶ κωδικοποιήσεως τῶν περὶ κατασκευῆς καὶ συντηρήσεως ὁδῶν κειμένων διατάξεων», ἀποφασίζομεν:

Κηρύσσομεν ἀναγκαστικῶς ἀπαλλοτριωτέαν, λόγῳ δημοσίας ὠφελείας, ἤτοι γιὰ τὴ δημιουργία πηγῶν λήψεως ὑλικῶν ὁδοστρωσίας ἀσφαλτικῶν καὶ τεχνικῶν ἔργων διὰ τὴν κατασκευὴ τῶν ὁδῶν Ἄρτας—Ἀγνάντων—Μελισσουργῶν καὶ συντήρηση—ἀσφαλτόστρωση τῆς ἐπαρχιακῆς ὁδοῦ Μακρυκάμπου — Γραικικοῦ — Γουριανῶν — Κουκουλίων — Ἄνω Γραικικοῦ Νομοῦ Ἄρτης, συνεχομένην ἰδιοκτησίαν, ὑπὲρ τοῦ Δημοσίου καὶ δαπάναις τοῦ Νομαρχιακοῦ Ταμείου Ἄρτης, συνολικῆς ἐκτάσεως 6.130 μ², ἐμφαινομένης εἰς τὸ δεόντως τεθεωρημένον κτηματολογικὸν διάγραμμα καὶ κτηματολογικὸν πίνακα τοῦ Ἐργοδηγοῦ Ἠλ. Καρέλη.

Ἐκ τῆς ἀπαλλοτριουμένης ἐκτάσεως προβάλλουν δικαιώματα οἱ: 1) Ἀχιλλεὺς Τζίμας κλπ.

Ἡ παροῦσα ἀπαλλοτρίωσις κηρύσσεται ὑπὲρ τοῦ Δημοσίου καὶ δαπάναις τοῦ Νομαρχιακοῦ Ταμείου Ἄρτης.

Ἡ παροῦσα δημοσιευθήτω διὰ τῆς Ἐφημερίδος τῆς Κυβερνήσεως.

Ἐν Ἄρτῃ τῇ 18 Ὀκτωβρίου 1978

Ὁ Νομάρχης

ΖΑΧ. ΤΖΟΥΓΚΑΡΑΚΗΣ

Ἀριθ. 7538 (4)

Περὶ κηρύξεως ἐκτάσεως ἀναδασωτέας, στὴ θέση Λίμνες στὸ Νομὸ Γρεβενῶν.

Ο ΝΟΜΑΡΧΗΣ ΓΡΕΒΕΝΩΝ

Ἔχοντας ὑπόψη:

1). Τὸ ἄρθρο 24 παράγρ. 1 καὶ τὸ ἄρθρο 117 παρ. 3 τοῦ Συντάγματος.

2) Τὸ ἄρθρο 191 τοῦ Ν.Δ. 86/69 «περὶ Δασικοῦ Κώδικος».

3) Τὶς 215696/1451/9.5.77, 217606/1610/13.6.77, 221479/2202/4.7.77 καὶ 88854/7483/104/1.10.1975, 114812/2946/154/24.12.75 ἐγκύκλιες διαταγὲς καὶ

4) Τὴν εἰσήγηση τοῦ Δ/ντῆ Δασῶν Γρεβενῶν, ὅτι ἡ ἐμπρησθεῖσα δασικὴ ἔκταση στὴ θέση Λίμνες τοῦ Κοινοτικοῦ δάσους Καλοχίου περιοχῆς Δ/νσεως Δασῶν Γρεβενῶν, ὑπάγεται στὸ ἄρθρο 1 παρ. 1 τοῦ Ν.Δ. 86/69, ἀποφασίζουμε:

Κηρύσσουμε ἀναδασωτέα τὴν ἐμπρησθεῖσαν στὶς 12.7.1978 δασικὴ ἔκταση ποσοῦ 10.00 στρεμμάτων στὴν θέση Λίμνες τοῦ Κοινοτικοῦ δάσους Καλοχίου περιοχῆς Δ/νσεως Δασῶν Γρεβενῶν.

Ἡ ἀπόφαση αὐτὴ νὰ δημοσιευθεῖ στὴν Ἐφημερίδα τῆς Κυβερνήσεως.

Γρεβενά, 4 Ὀκτωβρίου 1978

Ὁ Νομάρχης

ΔΗΜΗΤΡΙΟΣ ΑΒΡΑΜΙΔΗΣ

Ἀριθ. 8287 (5)

Περὶ διενεργείας ὑποχρεωτικοῦ ἀναδασμοῦ στὸ Ἀγρόκτημα Ἀσπρονερίου στὸν Ν. Ἕβρου.

Ο ΝΟΜΑΡΧΗΣ ΕΒΡΟΥ

Ἔχοντας ὑπόψη :

1. Τὶς διατάξεις τοῦ Ν. 3200/55 σὲ συνδυασμὸ μὲ τὸ ἀπὸ 28.6.55 καὶ ἀριθ. 709/70 Βασιλικὰ Διατάγματα σχετικὰ μὲ τὴν Διοικητικὴ Ἀποκέντρωση καὶ τὴν ἁρμοδιότητα τῶν Νομαρχῶν.
2. Τὶς διατάξεις τῶν ἄρθρων 5 καὶ 6 τοῦ Ν. 674/77 «περὶ ἀναδασμοῦ τῆς γῆς κ.λ.π.».
3. Τὴν ἀριθ. 1457/27.6.77 σύμβαση δανείου τοῦ Ἑλληνικοῦ Κράτους μὲ τὴ Διεθνῆ Τράπεζα Ἀνασυγκροτήσεως καὶ Ἀναπτύξεως γιὰ τὸ ἔργο Ἀναπτύξεως Ἕβρου.
(Κατασκευὴ ἀντιπλημμυρικῶν καὶ ἀρδευτικῶν ἔργων στὴν κοιλάδα τοῦ Ἐρυθροποτάμου γιὰ τὴν προστασία 35.000 στρεμμάτων καὶ τὴν ἄρδευση 30.000 στρεμμάτων).
4. Τὴν σχετικὴ εἰσήγηση τῆς Δ/νσεως Γεωργίας Ὀρεστιάδος, ἀποφασίζουμε :

Τὴ διενέργεια ὑποχρεωτικοῦ ἀναδασμοῦ στὸ Ἀγρόκτημα Ἀσπρονερίου καὶ σὲ τμῆμα αὐτοῦ ἐκτάσεως 1.000 στρεμμάτων τὸ ὁποῖον πριλαμβάνεται στὸ παραπάνω ἔργο ἀξιοποιήσεως κοιλάδος Ἐρυθροποτάμου.

Ἡ ἀπόφαση αὐτὴ νὰ δημοσιευθεῖ στὴν Ἐφημερίδα τῆς Κυβερνήσεως.

Ὀρεστιάδα, 27 Σεπτεμβρίου 1978

Ὁ Νομάρχης
ΧΑΡ. ΛΙΝΑΡΔΟΠΟΥΛΟΣ

Ἀριθ. 8288 (6)

Περὶ διενεργείας ὑποχρεωτικοῦ Ἀναδασμοῦ στὸ Ἀγρόκτημα Ποιμενικοῦ στὸ Ν. Ἕβρου.

Ο ΝΟΜΑΡΧΗΣ ΕΒΡΟΥ

Ἔχοντας ὑπόψη :

1. Τὶς διατάξεις τοῦ Ν. 3200/55 σὲ συνδυασμὸ μὲ τὸ ἀπὸ 28.6.55 καὶ ὑπ' ἀριθ. 709/70 Βασιλικὰ Διατάγματα σχετικὰ μὲ τὴν Διοικητικὴ Ἀποκέντρωση καὶ τὴν ἁρμοδιότητα τῶν Νομαρχῶν.
2. Τὶς διατάξεις τῶν ἄρθρων 5 καὶ 6 τοῦ Ν. 674/77 «περὶ ἀναδασμοῦ τῆς γῆς κ.λ.π.».
3. Τὴν ὑπ' ἀριθ. 1457/27.6.77 σύμβαση δανείου τοῦ Ἑλληνικοῦ Κράτους μὲ τὴ Διεθνῆ Τράπεζα Ἀνασυγκροτήσεως καὶ Ἀναπτύξεως γιὰ τὸ ἔργο Ἀναπτύξεως Ἕβρου.
(Κατασκευὴ ἀντιπλημμυρικῶν καὶ ἀρδευτικῶν ἔργων στὴν κοιλάδα τοῦ Ἐρυθροποτάμου γιὰ τὴν προστασία 35.000 στρεμμάτων καὶ τὴν ἄρδευση 30.000 στρεμμάτων).
4. Τὴν σχετικὴ εἰσήγηση τῆς Δ/νσεως Γεωργίας Ὀρεστιάδος, ἀποφασίζουμε :

Τὴ διενέργεια ὑποχρεωτικοῦ ἀναδασμοῦ στὸ Ἀγρόκτημα Ποιμενικοῦ καὶ σὲ τμῆμα αὐτοῦ ἐκτάσεως 1.000 στρεμμάτων τὸ ὁποῖον περιλαμβάνεται στὸ παραπάνω ἔργο ἀξιοποιήσεως κοιλάδας Ἐρυθροποτάμου.

Ἡ ἀπόφαση αὐτὴ νὰ δημοσιευθεῖ στὴν Ἐφημερίδα τῆς Κυβερνήσεως.

Ὀρεστιάδα, 27 Σεπτεμβρίου 1978

Ὁ Νομάρχης
ΧΑΡ. ΛΙΝΑΡΔΟΠΟΥΛΟΣ

ΠΟΛΕΟΔΟΜΙΑ

ΑΠΟΦΑΣΕΙΣ

Ἀριθ. Γ 24319/2092 (7)

Περὶ τροποποιήσεως τοῦ ρυμοτομικοῦ σχεδίου Χαλκίδος διὰ τοῦ καθορισμοῦ χώρου δι' ἀνέγερσιν Δημοτικοῦ Σχολείου.

Ο ΥΠΟΥΡΓΟΣ ΔΗΜΟΣΙΩΝ ΕΡΓΩΝ

Ἔχοντες ὑπ' ὄψει :

1. Τὰς διατάξεις α) τοῦ ἀπὸ 17.7.1923 Ν.Δ/τος «περὶ σχεδίων πόλεων κ.λ.π.», ὡς μεταγενεστέρως ἐτροποποιήθησαν καὶ συνεπληρώθησαν καὶ εἰδικώτερον τοῦ ἄρθρου 29 αὐτοῦ καὶ β) τῆς παρ. 2 τοῦ ἄρθρου 4 τοῦ Νόμου 622/1977 (ΦΕΚ 171/Α).

2. Τὴν ὑπ' ἀριθμ. ΕΔ2/α/04/59/Φ.Θ.2.1.1/29.3.1978 ἀπόφασιν «περὶ μεταβιβάσεως ἁρμοδιοτήτων τοῦ Ὑπουργοῦ Δημοσίων Ἔργων εἰς τὸν Ὑφυπουργὸν τοῦ αὐτοῦ Ὑπουργείου (ΦΕΚ 282/Β').


3. Τὸ ὑπ' ἀριθμ. Η 2135/1.2.1978 ἔγγραφον τῆς Νομαρχίας Εὐβοίας


4. Τὴν ὑπ' ἀριθ. 190/78 γνωμοδότησιν τοῦ Συμβουλίου Δημοσίων Ἔργων (Τμῆμα Οἰκισμοῦ), ἀποφασίζομεν :

Ἐγκρίνεται ἡ τροποποίησις τοῦ ρυμοτομικοῦ σχεδίου Χαλκίδος κατὰ τὸ ὑπ' ἀριθμ. 169 οἰκοδομικὸν τετράγωνον, διὰ τοῦ χαρακτηρισμοῦ αὐτοῦ ὡς χώρου δι' ἀνέγερσιν τοῦ 13ου Δημοτικοῦ Σχολείου, ὡς ἐμφαίνεται εἰς τὸ ὑπὸ τοῦ Γενικοῦ Διευθυντοῦ Οἰκισμοῦ τεθεωρημένον διὰ τῆς ὑπ' ἀριθμ. Γ. 24319/1978 πράξεως αὐτοῦ σχετικὸν πρωτότυπον διάγραμμα ὑπὸ κλίμακα 1 : 500, τοῦ ὁποίου συνοπτικὸν ἀντίτυπον δημοσιεύεται μετὰ τῆς παρούσης.

Ἀθῆναι, 23 Αὐγούστου 1978

Ο ΥΦΥΠΟΥΡΓΟΣ
ΣΤΕΦΑΝΟΣ ΜΑΝΟΣ

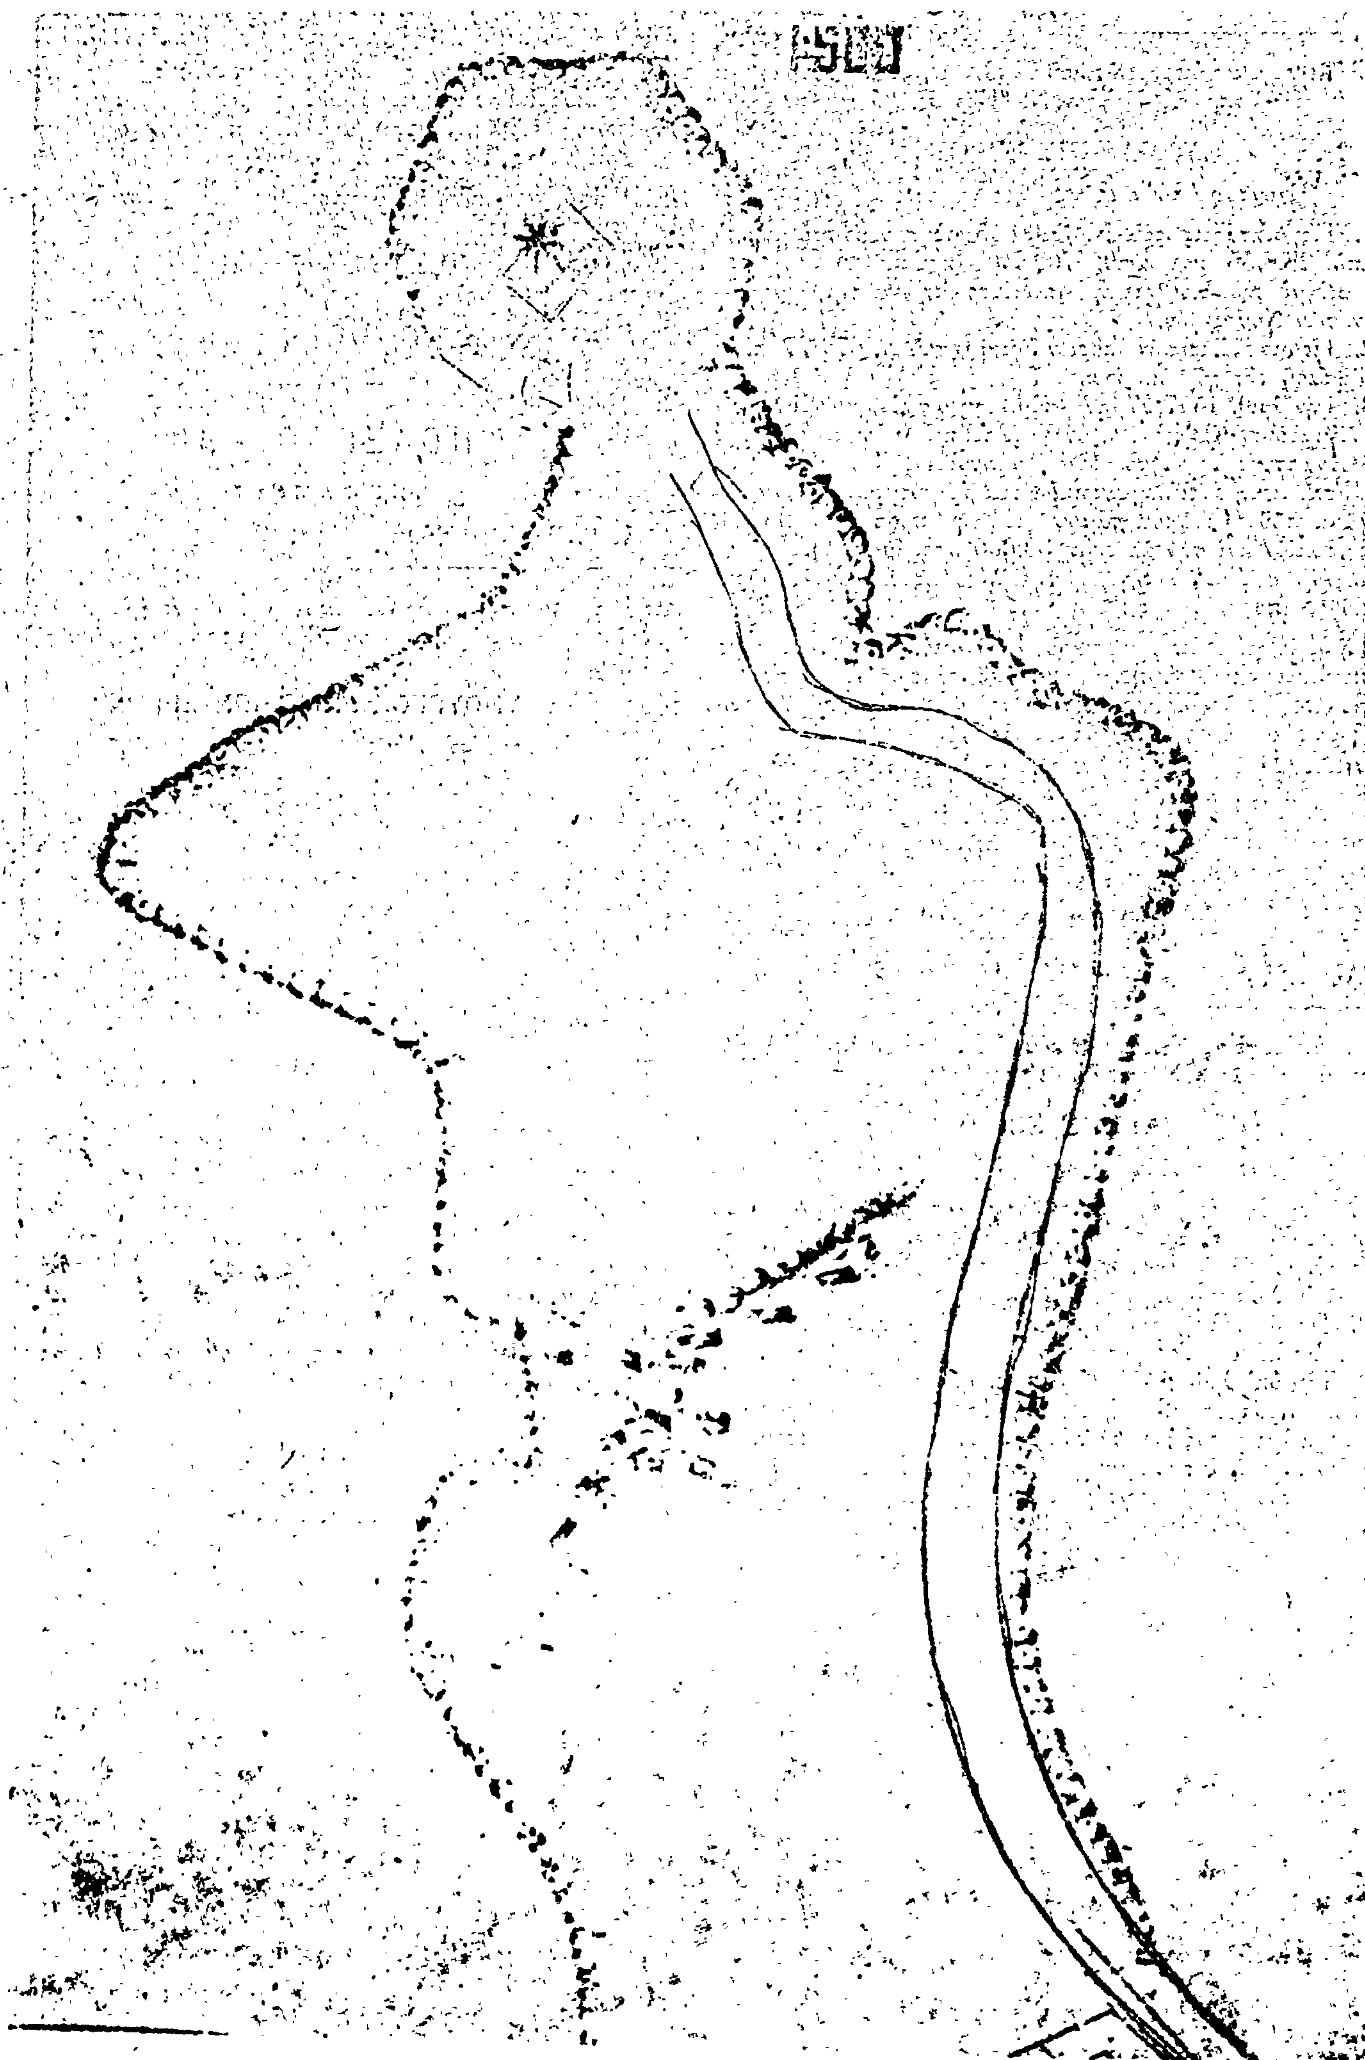

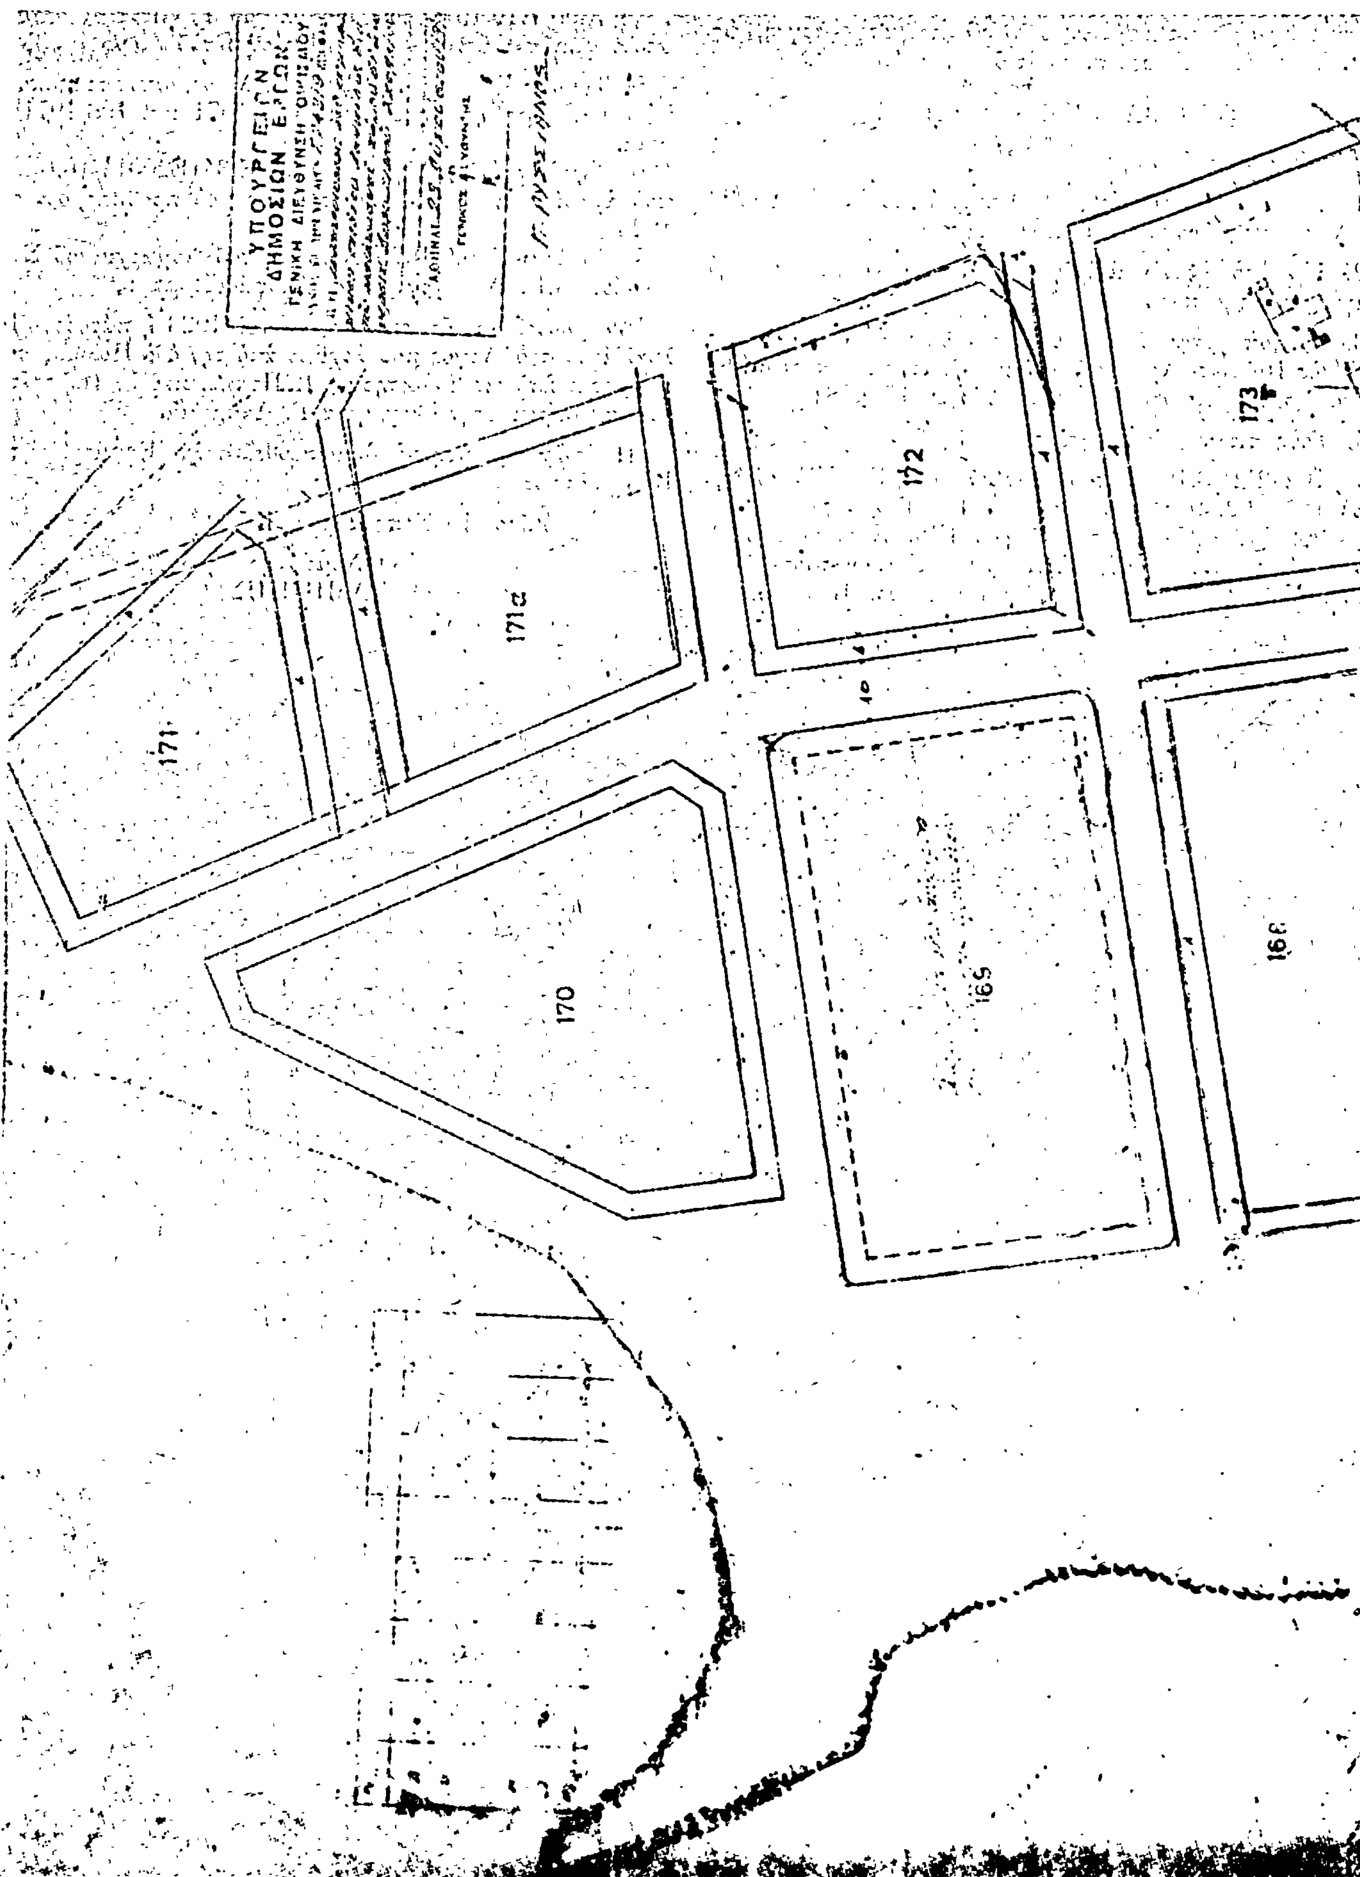
ΥΠΟΥΡΓΕΙΟΝ
ΔΗΜΟΣΙΩΝ ΕΡΓΩΝ
171
171α
172
173
170
165

'Αριθ. Ο—11071 (8)

Περὶ ἀναγνωρίσεως παρόδου Πολυκλείτου στὸ Ἄργος, ὡς ὁδοῦ ποὺ προϋπῆρχε τοῦ ἔτους 1923.

Ο ΝΟΜΑΡΧΗΣ ΑΡΓΟΛΙΔΑΣ

Ἔχοντας ὑπόψη :

1. Τὶς διατάξεις τοῦ ἄρθρου 20 παρ. 4 τοῦ ἀπὸ 17.7.1923 Ν. Δ/τος «περὶ σχεδίων Πόλεων κ.λ.π.».

2. Τὴν ἀπὸ 7.8.78 αἴτηση τοῦ Ἰωάννη Πεππὲ γιὰ τὴν ἀναγνώριση τῆς παρόδου.

3. Τὸ τοπογραφικὸ σχεδ/μα, ποὺ σύνταξε ὁ Πολιτικὸς Μηχ/κὸς Πόλεως Ἄργους Γεώργιος Πλατῆς, συσχετισμένο μὲ τὸ ἐγκεκριμένο σχέδιο (ΦΕΚ 217/Δ'/17.5.78).

4. Τοὺς τίτλους ἰδιοκτησίας.

α) 10242/21.3.1977 τοῦ συμβολ/φου Γ. Ὑψηλάντη.
β) 1129/2.2.69 τοῦ συμβολ/φου Γ. Ὑψηλάντη.
γ) 20967/2.4.27 τοῦ συμβολ/φου Εὐθ. Κιτσοπούλου.
δ) 20480/21.7.26 τοῦ συμβολ/φου Εὐθ. Κιτσοπούλου.
ε) 26781/17.12.66 τοῦ συμβολ/φου Σπυρ. Περράκη
στ) 10048/27.4.39 τοῦ συμβολ/φου Α. Ἀλωνιστιώτη, Σ. Κιτζίρη.
ζ) 7306/7.10.1916 τοῦ συμβολ/φου Γ. Μέντζα, ἀπὸ τὸ ὁποῖο φαίνεται ὅτι ἡ ὁδὸς προϋπάρχει τοῦ ἔτους 1923.

5. Τὶς διατάξεις τοῦ 712/1970 Β. Δ/τος, ὅπως τροποποιήθηκε καὶ συμπληρώθηκε μὲ τὸ 677/1971 καὶ 198/1971 ὅμοια.

6. Τὴν Ἐγκύκλιο Δ/γὴ τοῦ ΥΔΕ Ε 34(Ε20014/16.6.77), ποὺ ἀναφέρεται στὶς ἰδιωτικὲς ὁδοὺς ποὺ προϋπάρχουν τοῦ 1923.

7. Τὴ 206/15/6.9.1978 ἀπόφαση τοῦ Νομαρχιακοῦ Συμβουλίου Δ.Ε. Ν. Ἀργολίδας, ἀποφασίζουμε :

Ἀναγνωρίζουμε ὅτι προϋπάρχει τοῦ 1923 ἡ πάροδος Πολυκλείτου στὸ Ἄργος ποὺ ἀρχίζει ἀπὸ τὴν ὁδὸ Πολυκλείτου, διέρχεται ἀπὸ τὶς ἰδιοκτησίες Ι. Πεππέ, καὶ Γ. Πεβερέτου καὶ καταλήγει στὴν ἰδιοκτησία Γ. Δασκολιᾶ.

Ἡ ἀπόφαση αὐτὴ νὰ δημοσιευθεῖ στὴν Ἐφημερίδα τῆς Κυβερνήσεως

Ναύπλιο, 15 Σεπτεμβρίου 1978

Ὁ Νομάρχης
Θ. ΧΑΜΠΙΠΗΣ

ΑΝΑΚΟΙΝΩΣΕΙΣ

(9)

Περὶ εἰδοποιήσεως τῆς γενομένης παρακαταθέσεως ἀποζημιώσεως λόγῳ ρυμοτομίας καὶ προσκυρώσεως ἀκινήτων κτημάτων κειμένων ἐν Χανίοις, ἐν τῇ περιοχῇ τοῦ ὁμωνύμου Δήμου καὶ ἐπὶ τῆς ὁδοῦ Μαλαθύρου.

Διὰ τῆς ὑπ' ἀριθ. 11/1975 πράξεως ἀναλογισμοῦ τῆς Δ/νσεως Τεχνικῶν Ὑπηρεσιῶν Ν. Χανίων, κυρωθείσης διὰ τῆς ὑπ' ἀριθ. 6990/14.11.1975 ἀποφάσεως τοῦ Νομάρχου Χανίων, ἀφ' ἑνὸς μὲν ἐρυμοτομήθησαν τμήματα ἀκινήτων ἐμφαινόμενα, εἰς τὸ συνοδεῦον τὴν ἀνωτέρω πρᾶξιν τοπογραφικὸν διάγραμμα, συνταγὲν ὑπὸ τοῦ τεχνικοῦ ὑπαλλήλου τοῦ γραφείου Πολεοδομικῶν Ἐφαρμογῶν Χανίων Στυλ. Καστάνη καὶ ἀφ' ἑτέρου καθωρίσθησαν οἱ ὑπόχρεοι πρὸς καταβολὴν ἀποζημιώσεων.

Ἤτοι ἐν τῇ ὡς ἄνω πράξει ἀναλογισμοῦ ρυμοτομεῖται μέρος τῆς ἰδιοκτησίας 10, ἐφ' ἧς φέρεται ἰδιοκτήτης ἐν τῇ ἄνω πράξει ἀναλογισμοῦ τὸ Κέντρον Παιδικῆς Μερίμνης Χανίων, μεταξὺ δὲ τῶν ὑποχρέων πρὸς καταβολὴν ἀποζημιώσεων διὰ τὴν ἀνωτέρω ρυμοτομίαν, φέρεται καὶ ἡ ἰδιοκτησίας ἧς ἐν τῇ ἄνω πράξει ἀναλογισμοῦ φέρεται ἰδιοκτήτης ὁ Δημήτριος Νικολ. Καρτάκης, ὅστις κατὰ τὴν ὡς ἄνω πρᾶξιν ἀναλογισμοῦ ἀποζημιώνει 17.46 μ² οἰκόπεδον τῆς ἰδιοκτησίας 10 τοῦ Κέντρου Παιδικῆς Μερίμνης.

Δυνάμει τῆς ὑπ' ἀριθ. 346/1978 ἀποφάσεως τοῦ Μονομελοῦς Πρωτοδικείου Χανίων, καθωρίσθη ἡ προσωρινὴ τιμὴ μονάδος τῶν ρυμοτομουμένων ἀκινήτων.

Διὰ τὴν συντέλεσιν τῆς ὡς ἄνω ἀπαλλοτριώσεως ρυμοτομίας κατετέθη ὑπὸ τοῦ Δημητρίου Νικολ. Καρτάκη, δι' ἰδίων αὐτοῦ χρημάτων, ἀφ' ἑνὸς μὲν διὰ λογ/σμὸν τοῦ ἰδίου ὡς ὑποχρέου τὸ ποσὸν τῶν δρχ. 87.300 καὶ ἀφ' ἑτέρου διὰ λογ/σμὸν τοῦ ὑποχρέου Δήμου Χανίων τὸ ποσὸν τῶν δρχ. 41.272 δι' ἀντίτιμον 51.59 τετρ. μέτρων μανδροτοίχου βάσει τῶν κειμένων διατάξεων καὶ τῶν τοιούτων περὶ Διοικήσεως ἀλλοτρίων εἰς τὸ Ταμεῖον Παρακαταθηκῶν καὶ Δανείων (Γραφεῖον Χανίων), τὸ συνολικὸν ποσὸν τῶν δρχ. 128.572 (ἑκατὸν εἴκοσι ὀκτὼ χιλιάδων πεντακοσίων ἑβδομήκοντα δύο) ἐκδοθέντος πρὸς τοῦτο τοῦ ὑπ' ἀριθ. 15814/14.9.1978 γραμματίου συστάσεως παρακαταθήκης.

Τοῦ ἀνωτέρω ποσοῦ τῶν δρχ. 128.572 βάσει τῆς ἀνωτέρω πράξεως ἀναλογισμοῦ, ἐν συνδυασμῷ πρὸς τὴν προαναφερθεῖσαν ὑπ' ἀριθ. 346/1978 ἀπόφασιν τοῦ Μονομελοῦς Πρωτοδικείου Χανίων, φέρεται δικαιοῦχος τὸ Κέντρον Παιδικῆς Μερίμνης Χανίων. Περὶ τῆς κατὰ τὰ ἄνω παρακαταθέσεως ἀποζημιώσεως εἰδοποιεῖται σχετικῶς πᾶς ἀξιῶν ἢ κεκτημένος δικαίωμα κυριότητος ὡς καὶ πᾶς ἔχων ἐμπράγματον δικαίωμα ἐπὶ τοῦ ρυμοτομουμένου ἀκινήτου, διὰ τὰς νομίμους συνεπείας καὶ πρὸς ἐνέργειαν τῶν δεόντων διὰ τὴν ἀνάληψιν τοῦ ὡς εἴρηται παρακαταθέντος ποσοῦ ἀποζημιώσεως.

Ἐν Χανίοις τῇ 26 Σεπτεμβρίου 1978

Ὁ Πληρεξούσιος Δικηγόρος
ΔΗΜΗΤΡΙΟΣ Ν. ΠΟΝΤΙΚΑΚΗΣ

(Ἀριθ. τριπλ. Α' Ταμείου Εἰσ. Χανίων 59174/3.10.78)